



**gironde numérique**

Le numérique au service des Girondins

**BUREAU SYNDICAL**

**RÉUNION DU 30 NOVEMBRE 2017**

**Date de la convocation : 21 novembre 2017**

**Sous la présidence de Monsieur Pierre DUCOUT**

**Présents :**

Mr Pierre DUCOUT (Président), Monsieur Matthieu ROUVEYRE (1<sup>er</sup> Vice Président), et Monsieur Anacleto ALFONSO (secrétaire).

**DÉLIBÉRATION N°20171130\_007  
AUTORISATION DE PASSATION D'UNE COMMANDE DANS LE CADRE DE  
L'ARTICLE 4.3.6 DU CONTRAT DE PARTENARIAT PUBLIC PRIVÉ**

**DÉLIBÉRATION N°20171130\_007**  
**AUTORISATION DE PASSATION D'UNE COMMANDE DANS LE CADRE DE**  
**L'ARTICLE 4.3.6 DU CONTRAT DE PARTENARIAT PUBLIC PRIVÉ**

**Considérant** qu'un contrat de partenariat pour le financement, la conception, la réalisation, l'exploitation et la maintenance d'une infrastructure de communications électroniques haut débit sur le territoire de la Gironde a été signé entre le Syndicat Mixte Gironde Numérique et France Télécom le 24 Juin 2009 (ci-après le « Contrat de Partenariat »).

**Vu** l'article 4.3.6 du Contrat de Partenariat Public Privé - extension du réseau initial – qui a prévu un budget d'extension au périmètre financier initial du Contrat de Partenariat Public Privé.

**Considérant** la nécessité de procéder à une adaptation technologique du réseau par une opération d'opticalisation d'un NRA.

**Considérant** que l'opération sera sans incidence financière sur le montant initial du Contrat de Partenariat Public Privé.

#### **Fibrage NRA A3R d'Auros**

Dans le cadre du périmètre initial du Contrat de Partenariat Public Privé, 90 NRA (Noeud de Raccordement Abonné) ont été fibrés par le titulaire sur le territoire girondin en vue d'apporter toutes les infrastructures nécessaires pour une amélioration des services ADSL.

En vue d'assurer un niveau de qualité de service homogène sur le territoire girondin, il convient de procéder à une adaptation technologique du réseau par une opération d'opticalisation de NRA. Cette opération d'opticalisation permettra le déploiement d'un lien fibre optique entre le NRA GGL de Grignols et le NRA A3R d'Auros. Ce nouveau lien sera utilisé par l'opérateur Orange et permettra la désaturation des NRA suivants :

- NRA A3R d'Auros
- NRA AIL d'Aillas
- NRA-ZO 9SV de Savignac

Cette opération permettra l'arrivée du haut débit et du très haut débit (par le biais de la technologie VDSL) sur les zones d'emprise des NRA mentionnées ci-dessus et pourra générer des recettes commerciales dans le cadre du PPP.

Le montant de l'opération d'opticalisation du NRA A3R d'Auros sera imputé sur la part investissement de l'enveloppe d'extension prévue à l'article 4.3.6. du Contrat de Partenariat Public Privé. Cette opération sera sans incidence sur le périmètre financier initial du Contrat de Partenariat Public Privé.

Le financement de l'opération est réalisé comme décrit ci après :

- Le montant disponible, à date, de l'enveloppe d'extension s'élève à 403 766 €,
- Le montant global maximum de l'opération objet de la présente commande s'élève à 75 000€ HT
- Le montant disponible de l'enveloppe d'extension après opération s'établit à 328 766 €.

**DÉLIBÉRATION N°20171130\_007**  
**AUTORISATION DE PASSATION D'UNE COMMANDE DANS LE CADRE DE**  
**L'ARTICLE 4.3.6 DU CONTRAT DE PARTENARIAT PUBLIC PRIVÉ**

Gironde Haut Débit Titulaire du Contrat de Partenariat Public Privé effectuera les études et réalisera les extensions conformément à l'annexe 8 (mémoire technique) du Contrat de Partenariat Public Privé.

Dans ces conditions, je vous propose, Messieurs :

- de bien vouloir m'autoriser à signer le bon de commande au Contrat de Partenariat Public Privé avec Gironde Haut Débit,
- de bien vouloir m'autoriser à engager toute procédure utile et à signer tout document nécessaire à la mise en œuvre de cette commande.

Adopté à l'unanimité,  
Fait et délibéré au siège du Syndicat mixte Gironde Numérique,

Le 30 novembre 2017

Pour expédition conforme,

Le Président  
de Gironde Numérique

Pierre DUCOUT

Annexe :

- Tracé GHD liaison NRA GGL Grignols – NRA A3R Auros

**PROJET EXTENSION RESEAU  
GRIGNOLS - AUROS - AILLAS - BTS LOUPIAC**

**Adresse Site : LDT BOIS MAJOU  
COMMUNE : AILLAS 33124**

**PLAN DE SITUATION**

**PLAN DETAIL 4**

**PLAN DETAIL 5**

**PLAN DETAIL 6**

**PLAN DETAIL 3**


**PLAN DETAIL 2**

**PLAN DETAIL 1**

**RECAPITULATIF LIAISON :**

- Réseau souterrain Orange = 2670 ml
- Réseau souterrain Départemental = 13100 ml
- GC à créer = 230 ml
- Fibre Orange existante = 4960 ml

- Légende**
- Réseau souterrain Orange existant
  - Fibre Orange
  - GC à créer
  - ★ Client pylone
  - Chambre du Département
  - ◆ NRA
  - Chambres Orange
  - Réseau souterrain Départemental existant

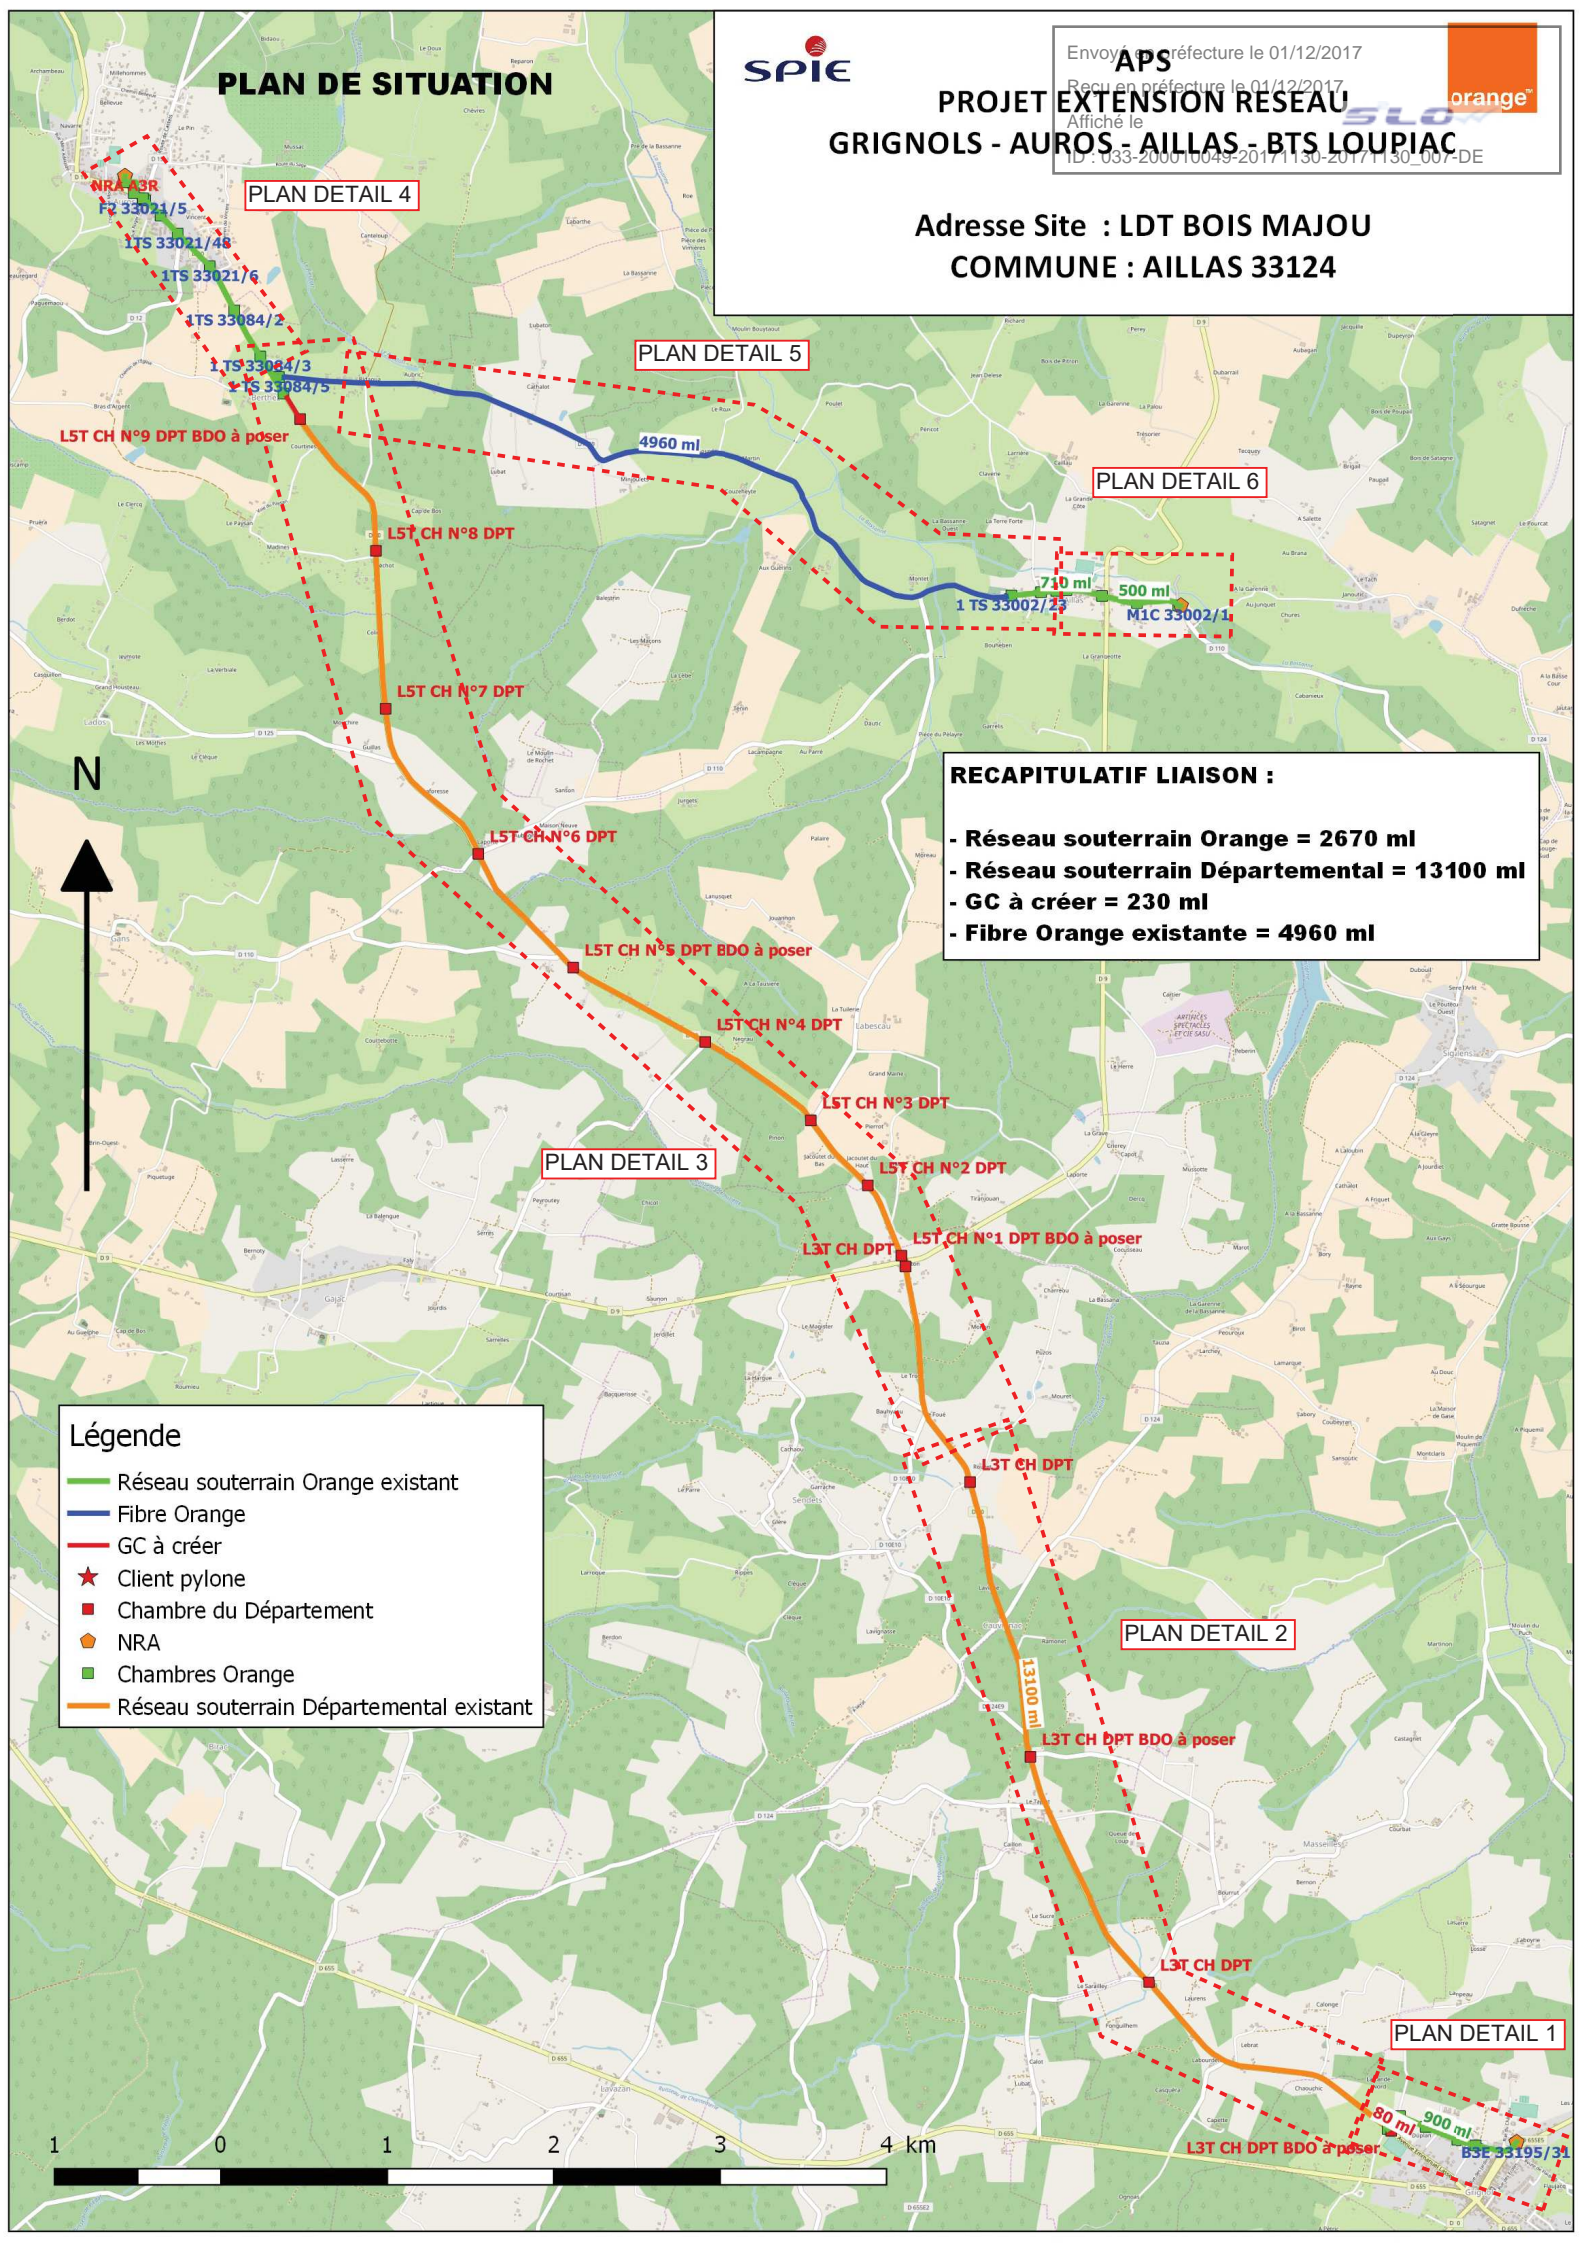



APS

# PROJET EXTENSION RESEAU

## GRIGNOLS - AUROS - AILLAS - BTS LOUPIAC

Adresse Site : LDT BOIS MAJOU  
COMMUNE : AILLAS 33124



**Légende**

- Réseau souterrain Orange existant
- Fibre Orange
- GC à créer
- ★ Client pylon
- Chambre du Département
- NRA
- Chambres Orange
- Réseau GHD
- Réseau souterrain Départemental existant


Envoyé en préfecture le 01/12/2017

Reçu en préfecture le 01/12/2017

Affiché le



ID : 033-200010049-20171130-20171130\_007-D

### PLAN DE DETAIL 1

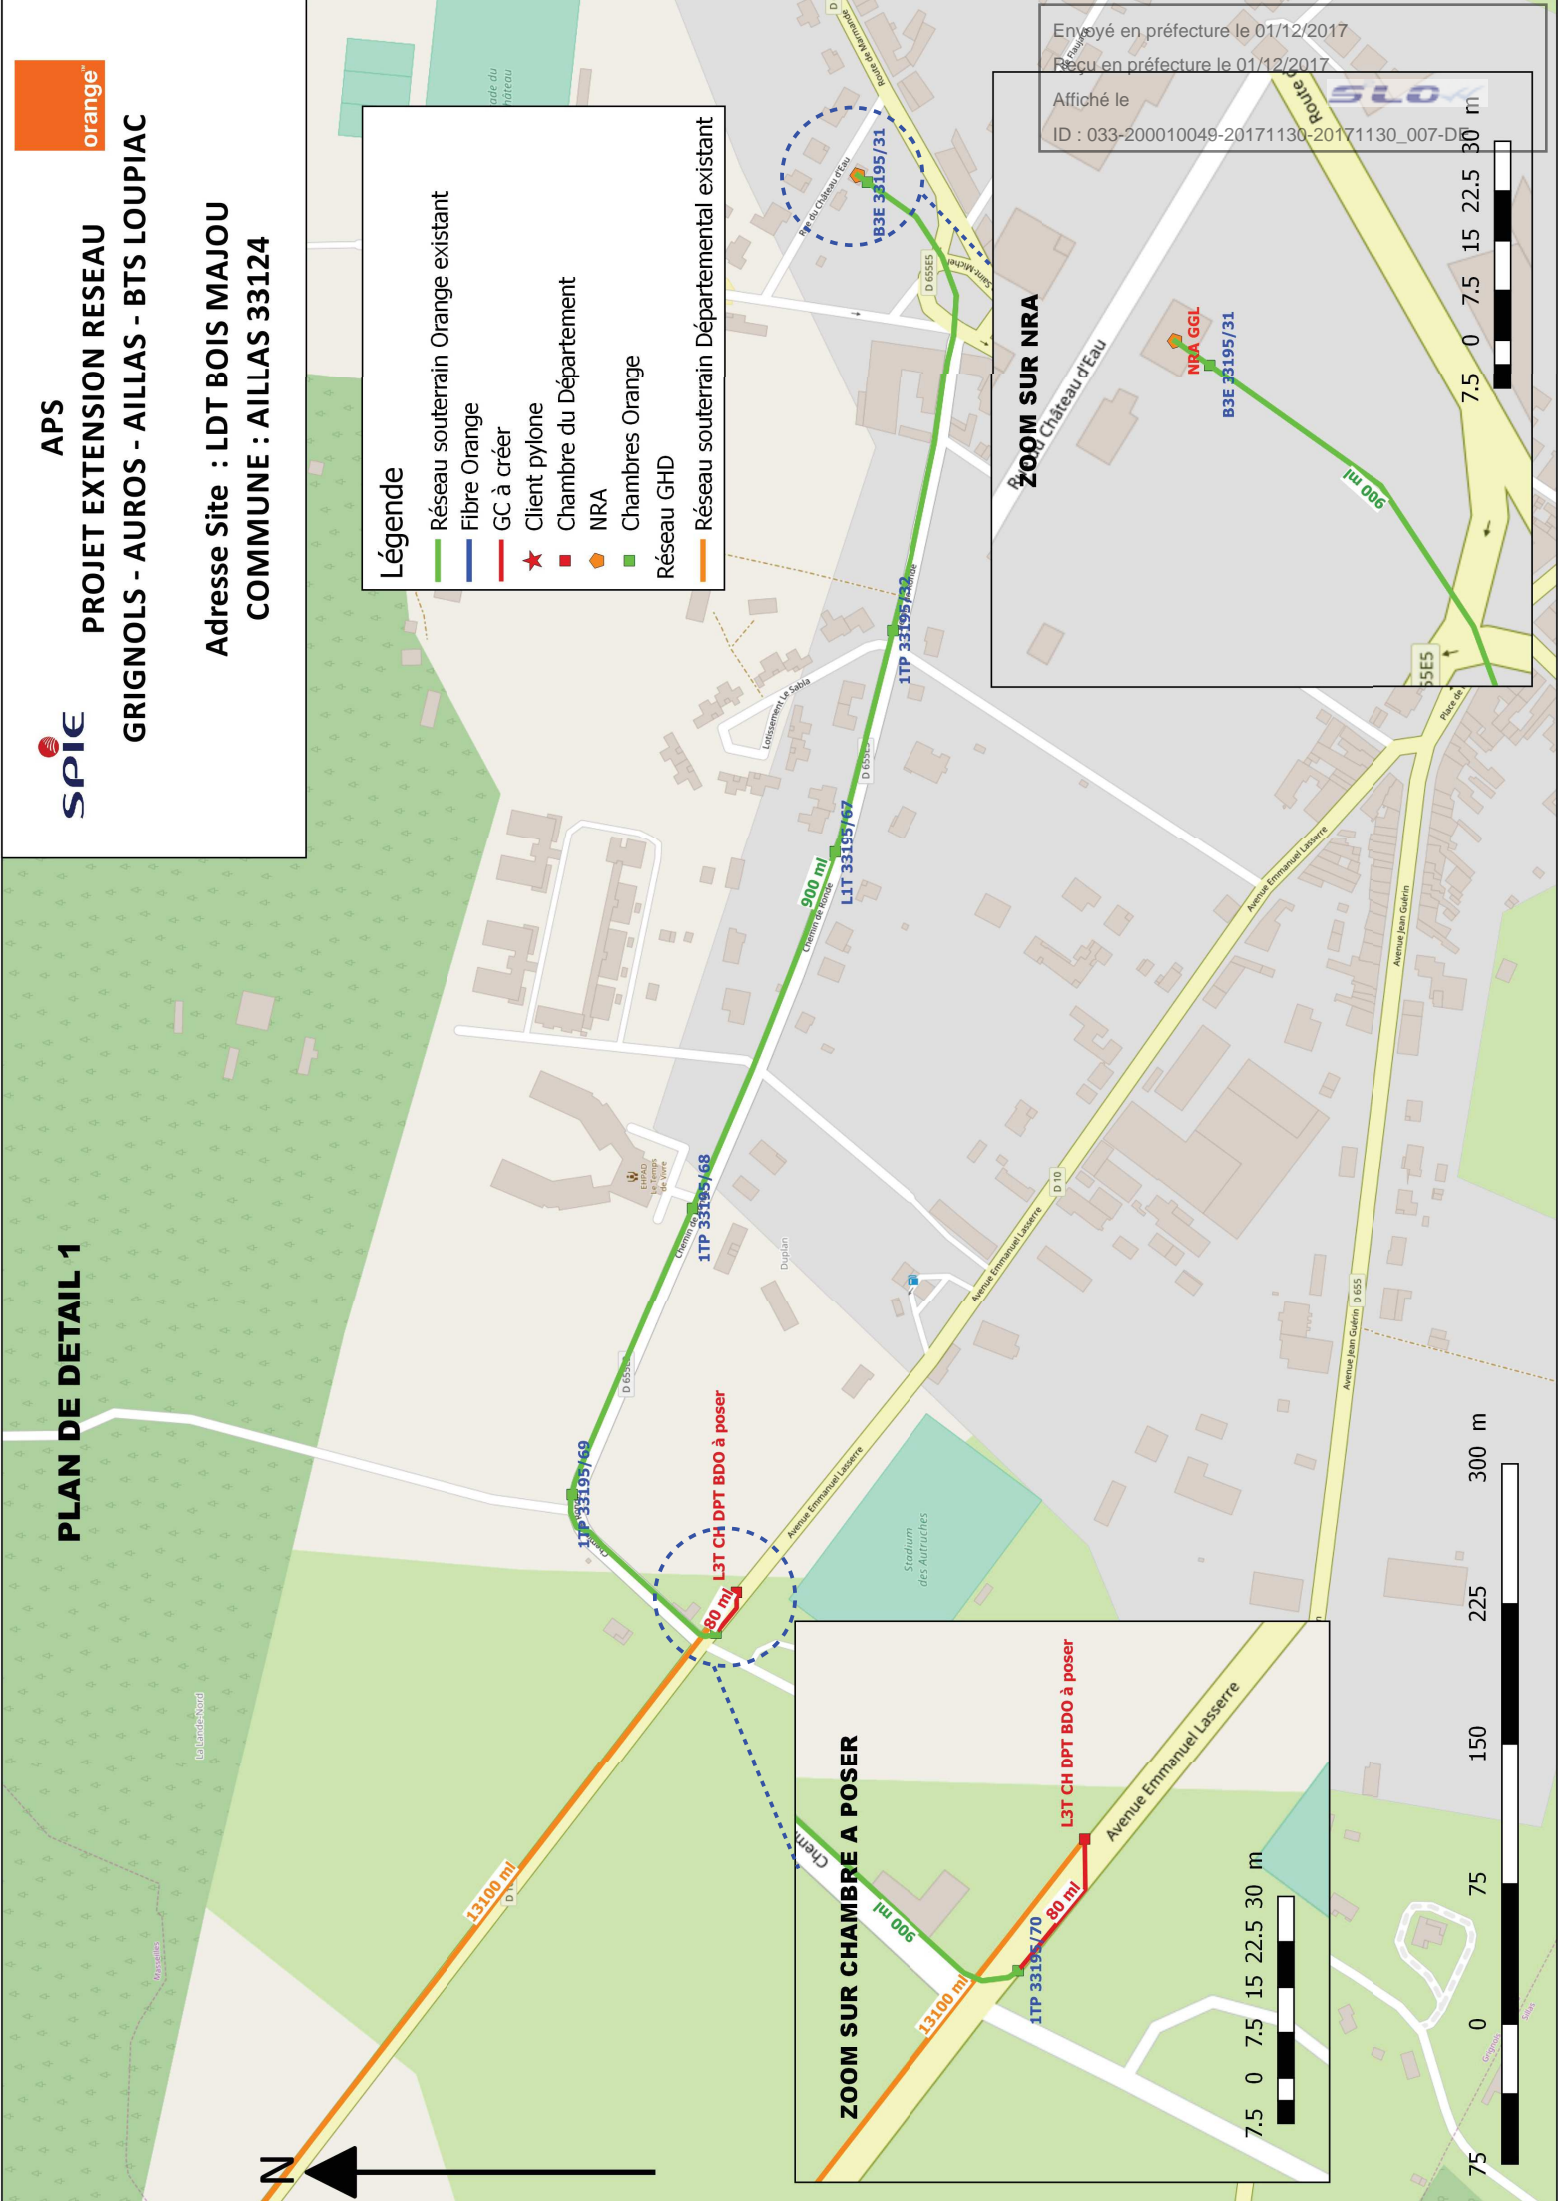

**ZOOM SUR CHAMBRE A POSER**

**ZOOM SUR NRA**

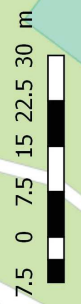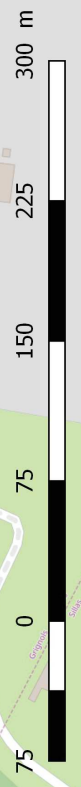


**PROJET EXTENSION RESEAU  
GRIGNOLS - AUROS - AILLAS - BTS LOUPIAC**

ID : 033-200010049-20171130-20171130\_007-DE


**Adresse Site : LDT BOIS MAJOU  
COMMUNE : AILLAS 33124**



**PLAN DE DETAIL 2**

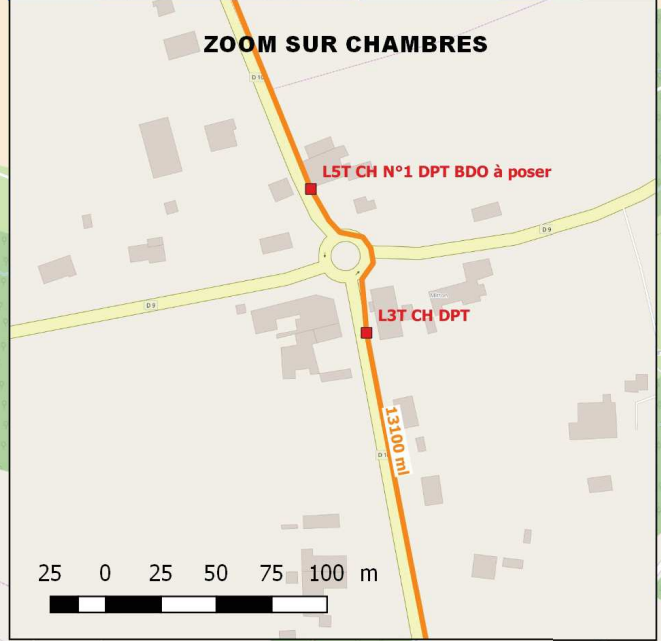

- Légende**
- Réseau souterrain Orange existant
  - Fibre Orange
  - GC à créer
  - ★ Client pylone
  - Chambre du Département
  - ◆ NRA
  - Chambres Orange
  - Réseau souterrain Départemental existant

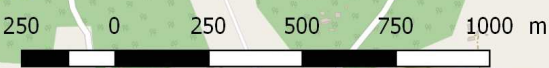


1TP 33195/69  
1TP 33195/6  
L3T CH DPT BDO à poser

**PROJET EXTENSION RESEAU  
GRIGNOLS - AUROS - AILLAS - BTS LOUPIAC**

Adresse Site : LDT BOIS MAJOU  
COMMUNE : AILLAS 33124

**PLAN DE DETAIL 3**

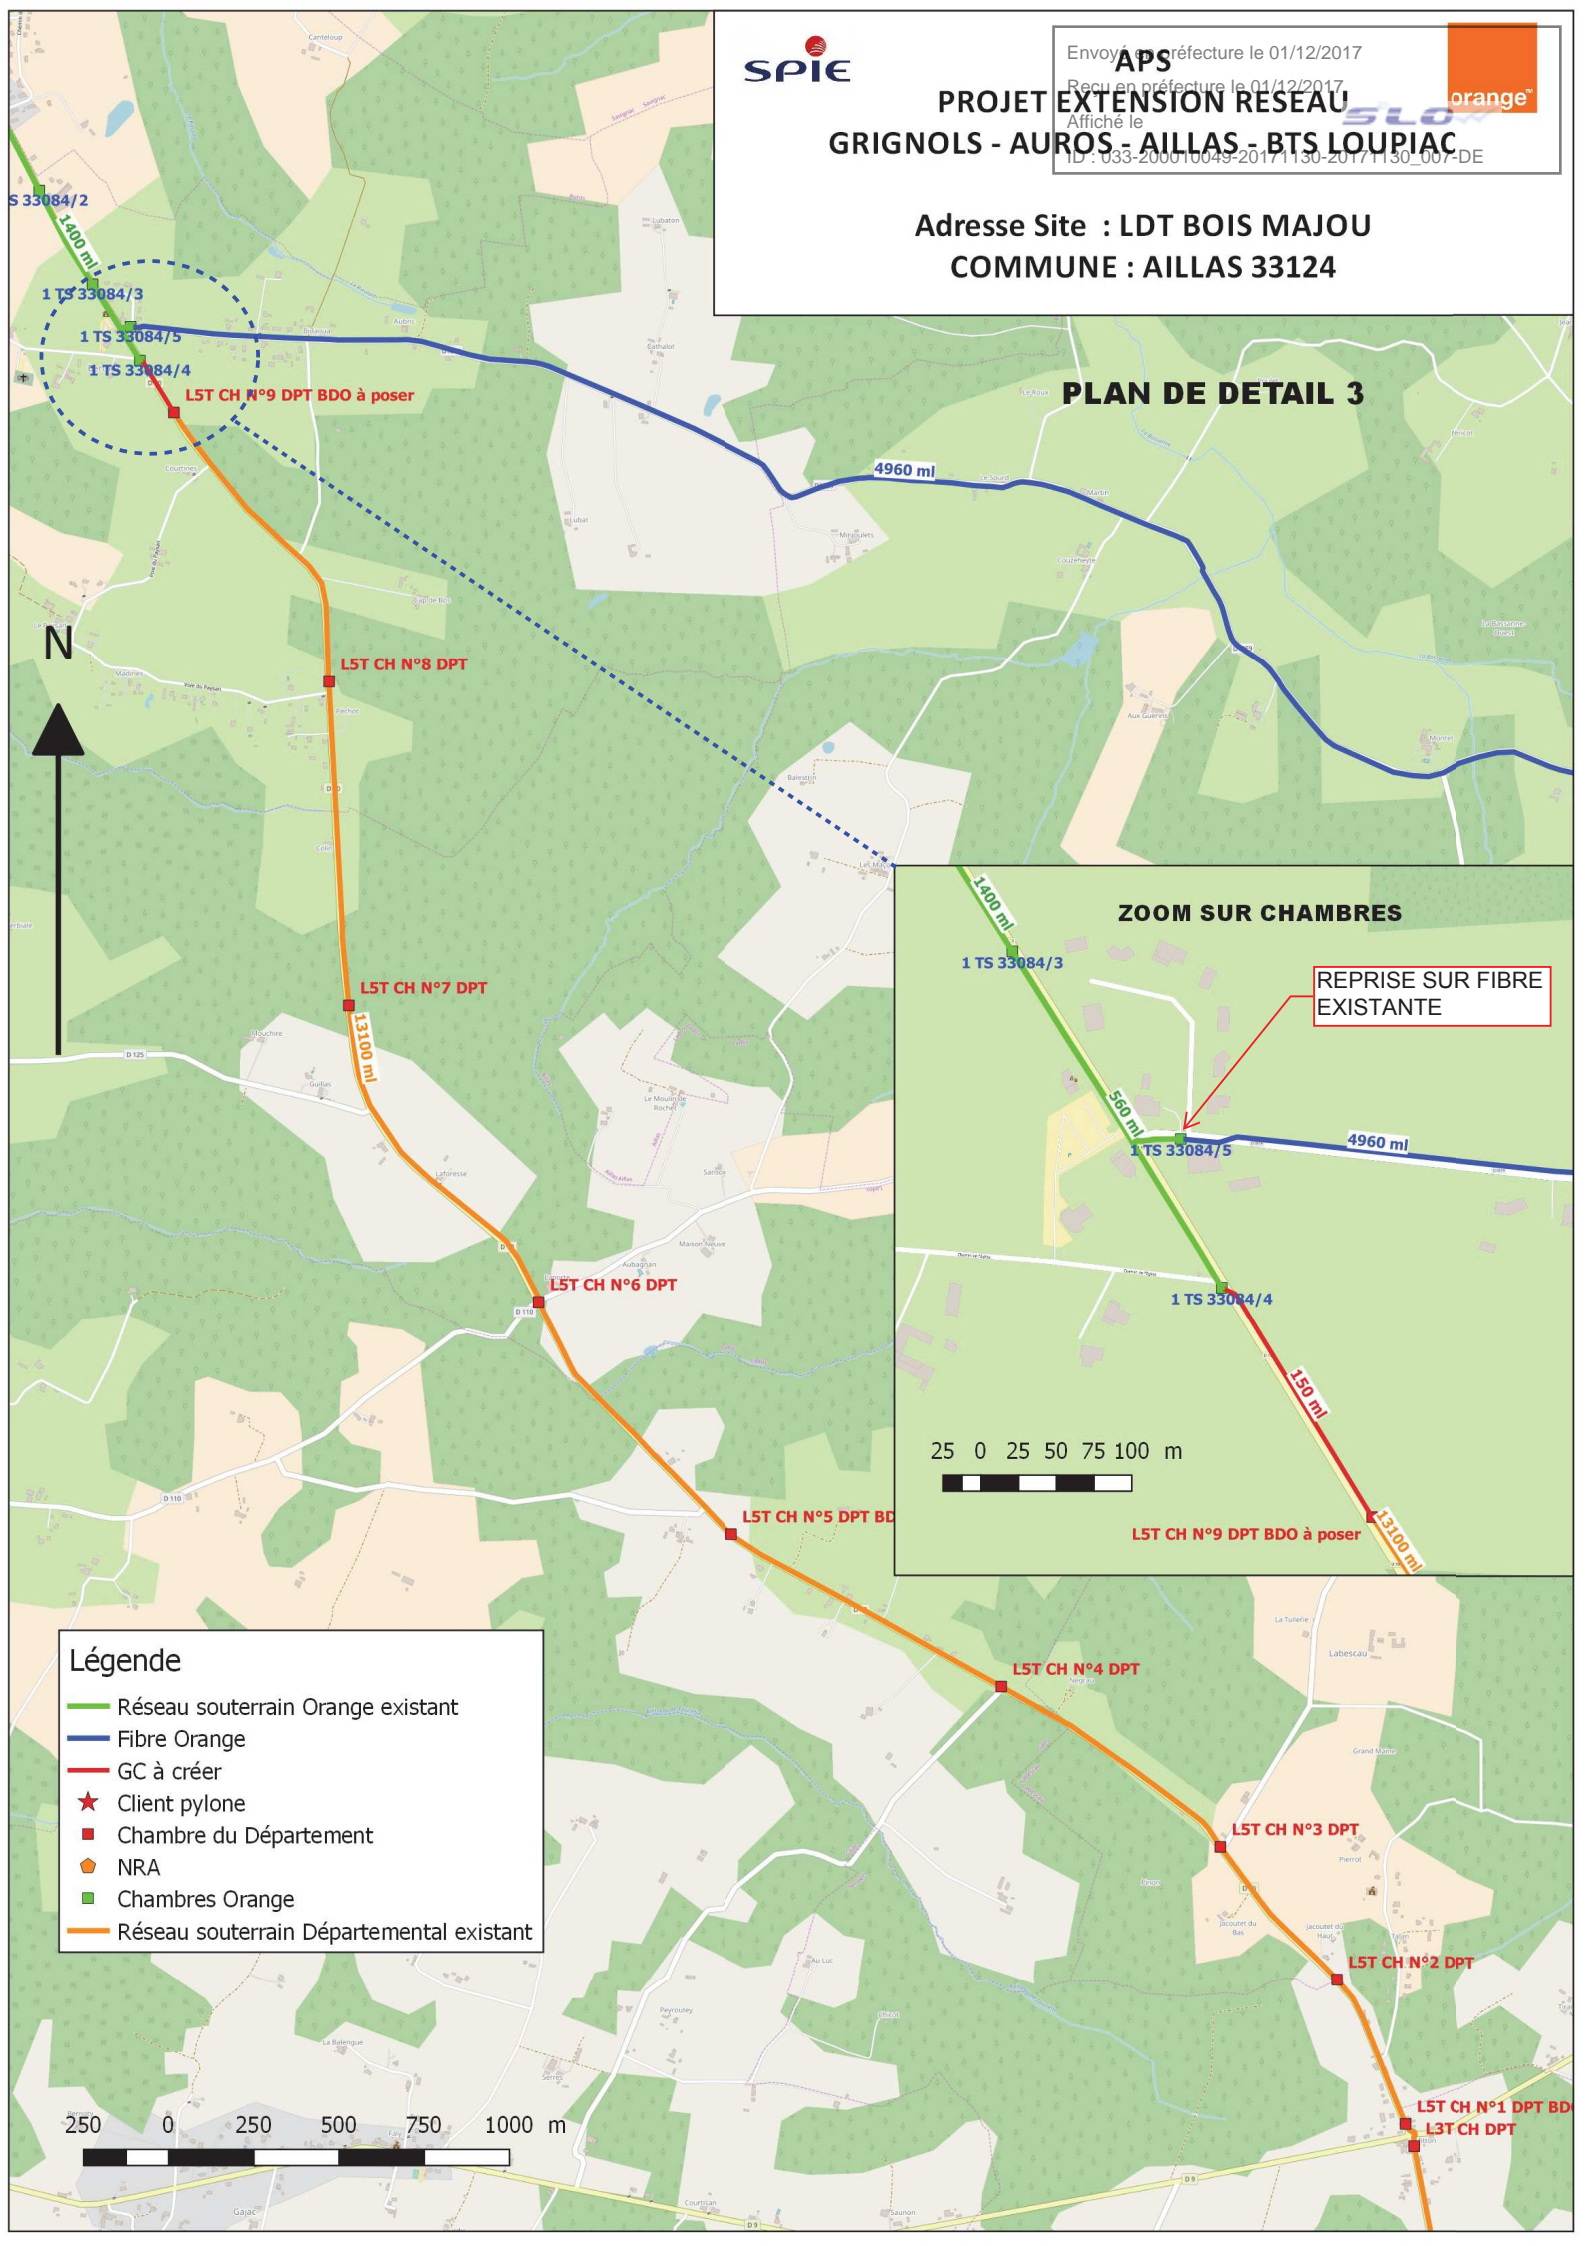

- Légende**
- Réseau souterrain Orange existant
  - Fibre Orange
  - GC à créer
  - ★ Client pylone
  - Chambre du Département
  - ⬢ NRA
  - Chambres Orange
  - Réseau souterrain Départemental existant






# PROJET EXTENSION RESEAU GRIGNOLS - AUROS - AILLAS - BTS LOUPIAC

Adresse Site : LDT BOIS MAJOU  
COMMUNE : AILLAS 33124

## PLAN DE DETAIL 4

### Légende

- Réseau souterrain Orange existant
- Fibre Orange
- GC à créer
- Client pylone
- Chambre du Département
- NRA
- Chambres Orange
- Réseau GHD
- Réseau souterrain Départemental existant

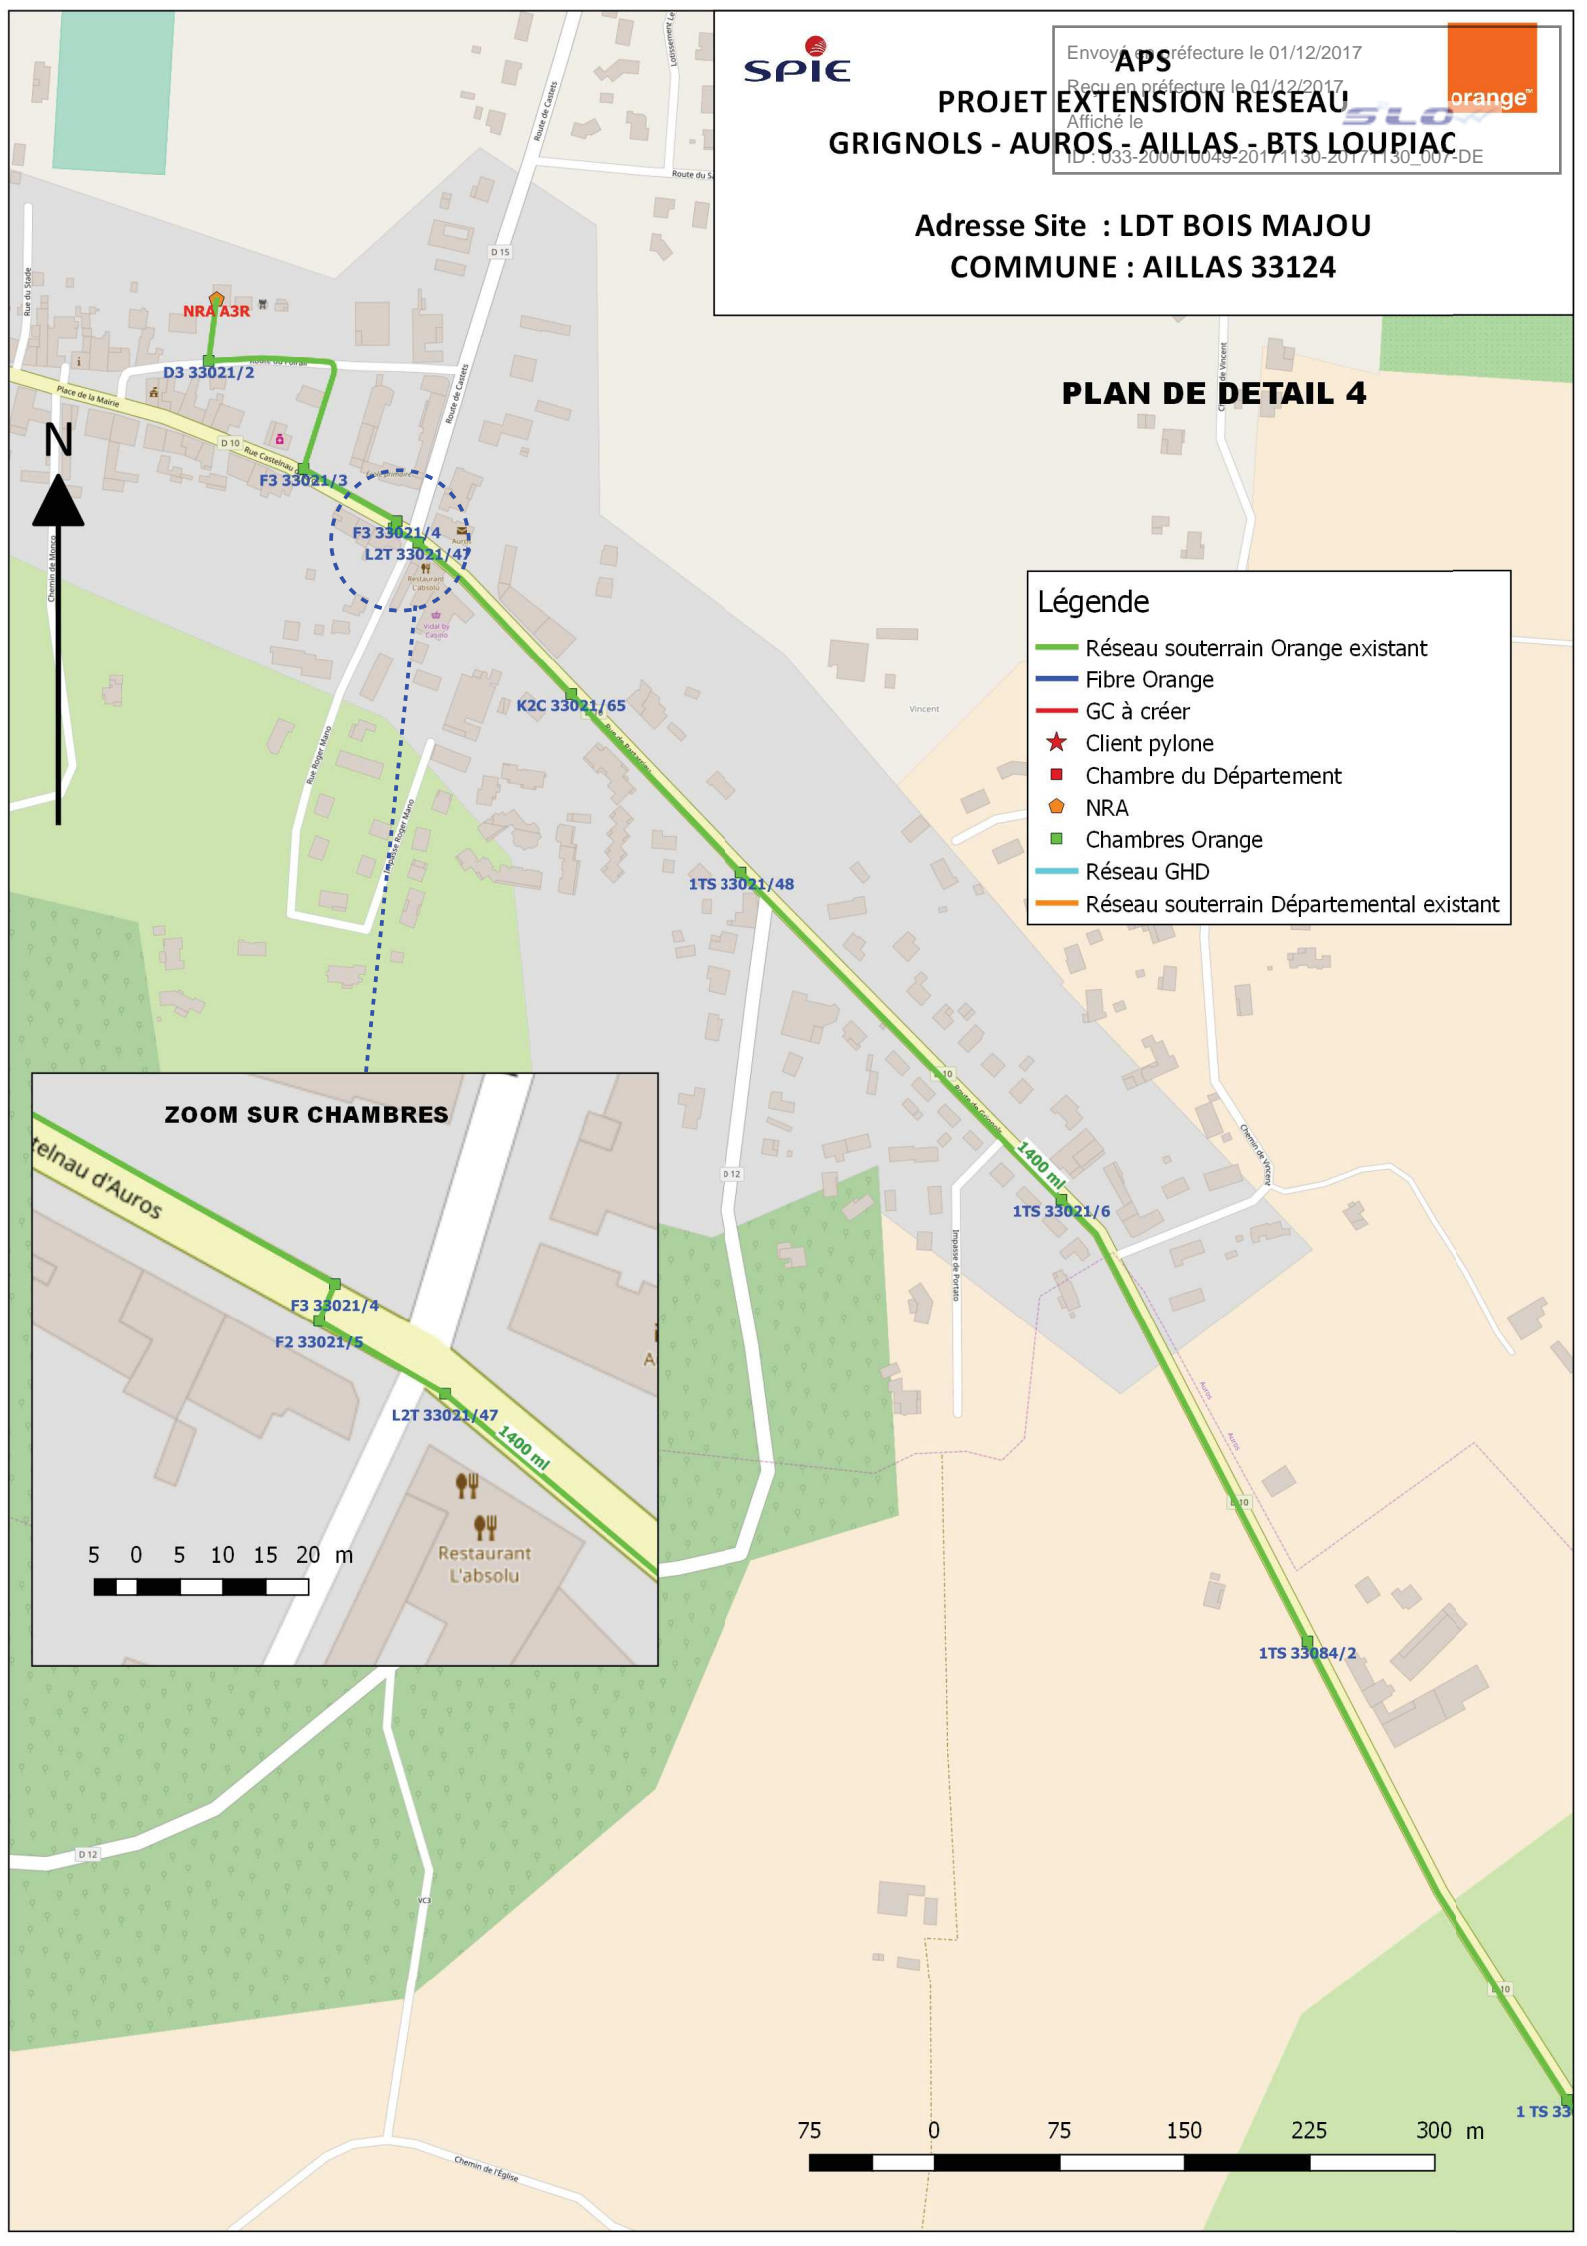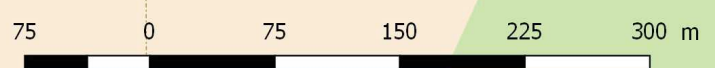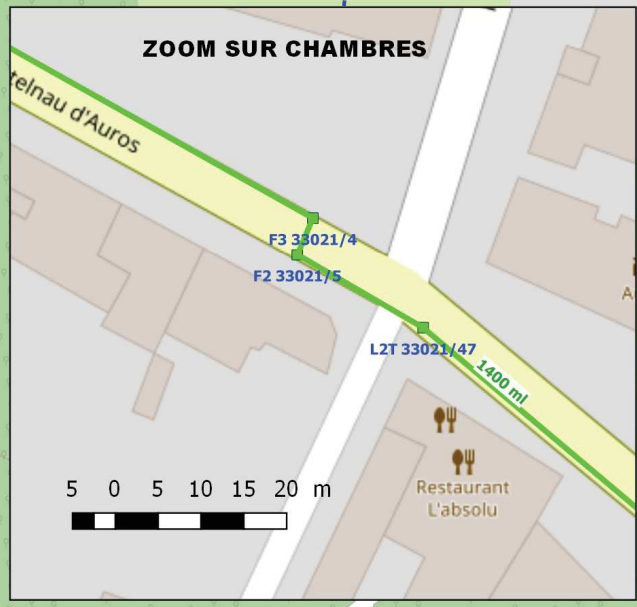





APS

# PROJET EXTENSION RESEAU

## GRIGNOLS - AUROS - AILLAS - BTS LOUPIAC

Adresse Site : LDT BOIS MAJOU  
COMMUNE : AILLAS 33124

### PLAN DE DETAIL 5

**Légende**


- Réseau souterrain Orange existant
- Fibre Orange
- GC à créer
- ★ Client pylone
- Chambre du Département
- NRA
- Chambres Orange
- Réseau souterrain Départemental existant

Envoyé en préfecture le 01/12/2017  
 Reçu en préfecture le 01/12/2017  
 Affiché le  
 ID : 033-200010049-20171130-20171130\_007-DE



**ZOOM SUR CHAMBRE**

10 0 10 20 30 40 m

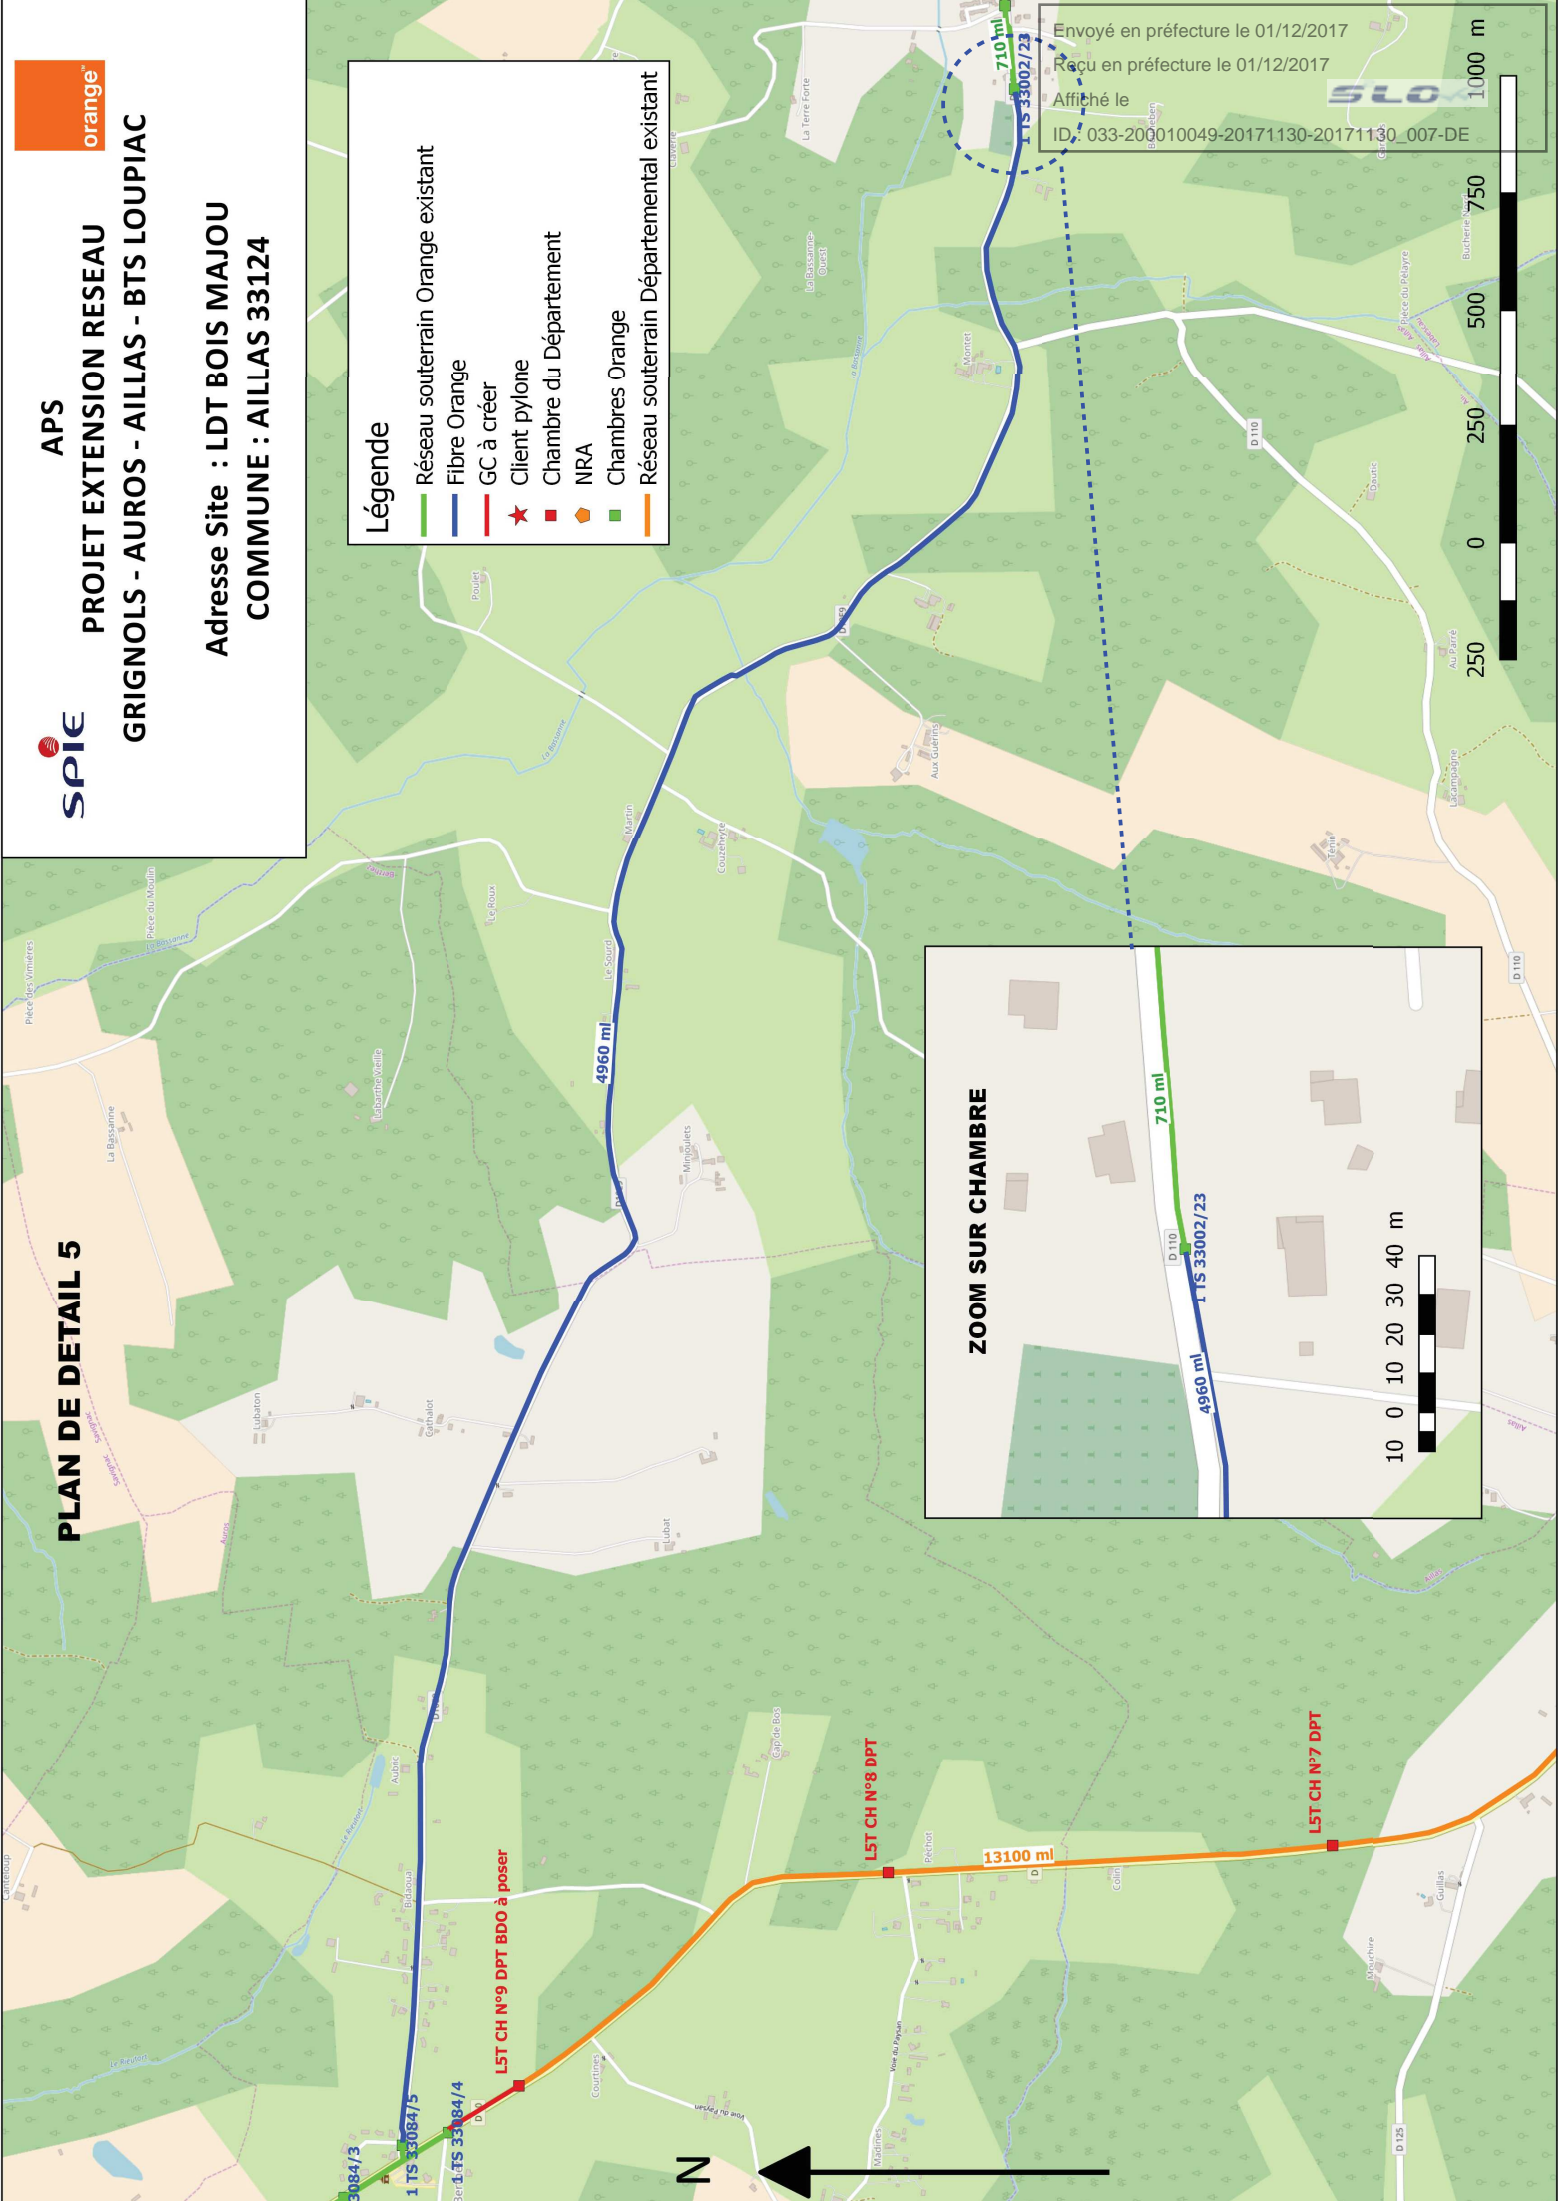

33084/3  
 1 TS 33084/5  
 Bco 1 TS 33184/4

LST CH N°9 DPT BDO à poser

LST CH N°8 DPT

13100 ml

LST CH N°7 DPT

4960 ml

710 ml

710 ml

1 TS 33002/23

# PLAN DE DETAIL 6



APS

## PROJET EXTENSION RESEAU GRIGNOLS - AUROS - AILLAS - BTS LOUPIAC



Adresse Site : LDT BOIS MAJOU  
COMMUNE : AILLAS 33124

**Légende**

- Réseau souterrain Orange existant
- Fibre Orange
- GC à créer
- Client pylone
- Chambre du Département
- NRA
- Chambres Orange
- Réseau souterrain Départemental existant

Envoyé en préfecture le 01/12/2017  
Reçu en préfecture le 01/12/2017  
Affiché le  
ID : 033-200010049-20171130-20171130\_007-DE

**ZOOM SUR CHAMBRE**

500 m

10 0 10 20 30 40 m

